


Основные строительные показатели

Наименование	Ед. изм.	Количество	Примечания
Строительный объем	м ³	33893,85	
Площадь застройки	м ²	4039,45	
Общая площадь помещений	м ²	4342,46	
Общая площадь здания	м ²	4461,92	


Заказчик:
 Государственное предприятие «Оршанские традиции»
 211384, г. Орша, ул. Шкловская, д. 34, каб. 22,
 IBAN BY42 BARB 30128095800100000000
 ОАО «Белагропромбанк», г. Минск
 БИК BARBY2X,
 ЧНП 391986949, ОКПО 507686632000
 тел./факс (216) 50 15 72
 E-mail: ot-info@otkk.by

- Общие данные:
- Предпроектная документация разработана в соответствии с заданием на проектирование, техническим регламентом «Здания и сооружения, строительные материалы и изделия. Безопасность», актами законодательства Республики Беларусь, межгосударственными и национальными ТНПА, с соблюдением технических условий.
 - Класс здания по функциональной пожарной опасности – Ф5.1.
 - Проектом предполагается возведение производственного корпуса.
 - Здание отапливаемое, одно-этажное, без подвала с двухэтажной встройкой.
 - Стены запроектированы из сэндвич-панелей заводского изготовления с заполнением среднего слоя минераловатными плитами.
 - Крыша здания малосклонная, по фермам, с внутренним организованным водостоком.
 - Климатические условия строительства – ИВ (расчетная температура наружного воздуха: -24°C (для наиболее холодной пятидневки обеспеченностью 0,92);
 – влажностной подрайон – IIa (нормально-влажный);
 – вес снегового покрова для ИВ района – 145 кгс/м²).
 - За относительную отметку 0,000 принят уровень чистого пола помещений 1-го этажа.
 - Все материалы, изделия, конструкции и оборудование, применяемые по чертежам данного комплекта, должны иметь свидетельства о проведении обязательной сертификации на соответствие требованиям пожарной безопасности либо использоваться с известными пожарно-техническими показателями. Использование в проекте указанных составов и материалов, не уступающих указанным по характеристикам, имеющих сертификат соответствия Республики Беларусь, протоколы испытаний и отвечающих принятым проектным решениям.
 - Класс сложности здания по СН 3.02.07-2020 «Объекты строительства. Классификация» – К4.

Фасад 1-14

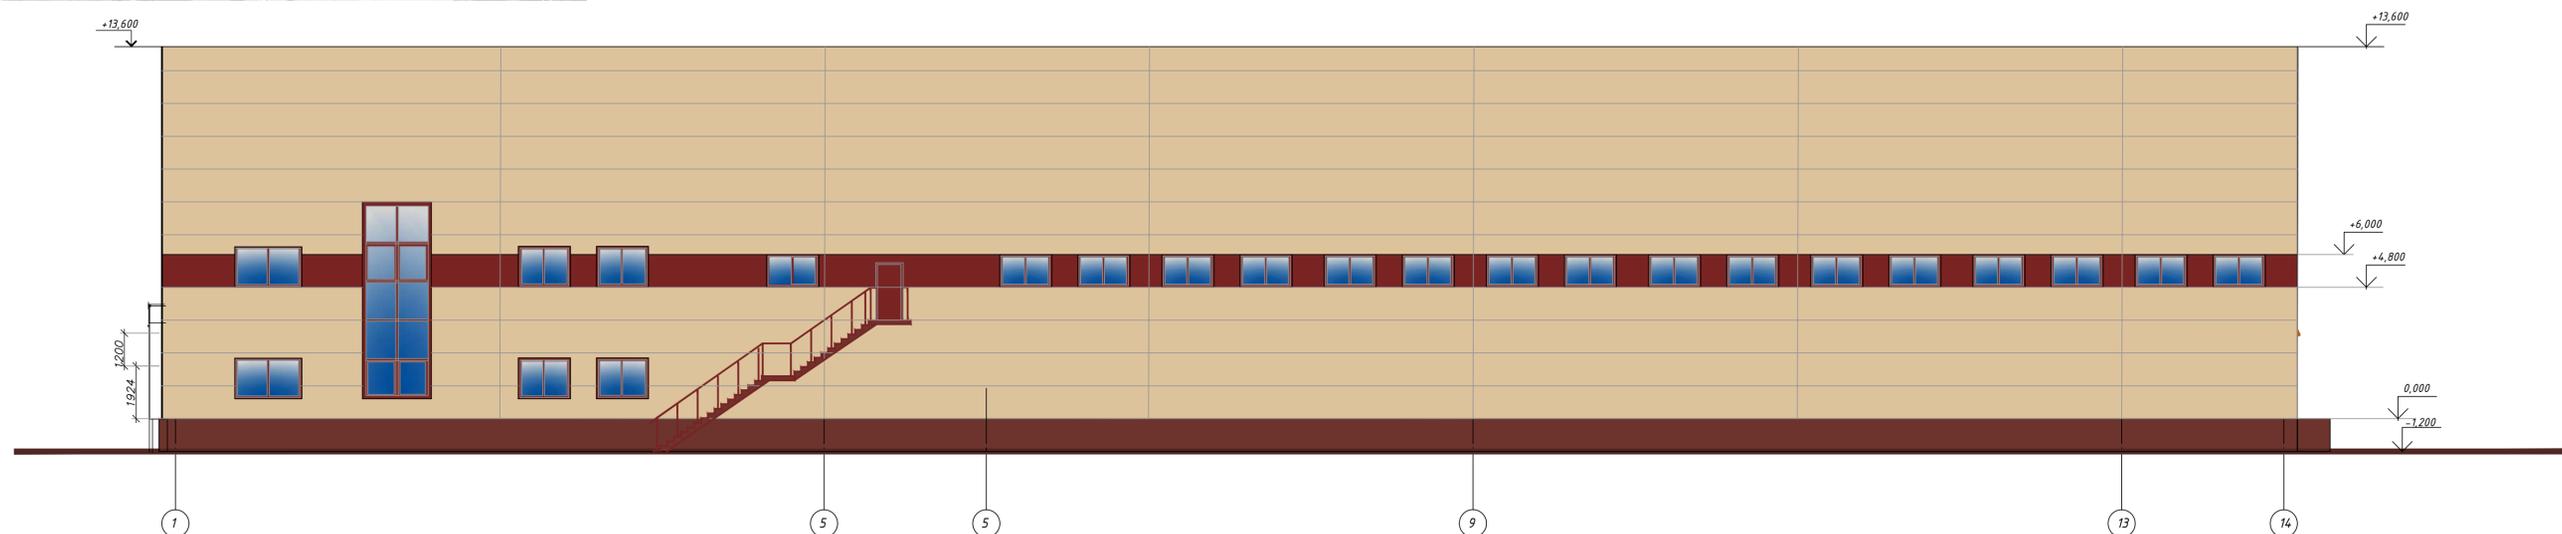

Фасад 14-1

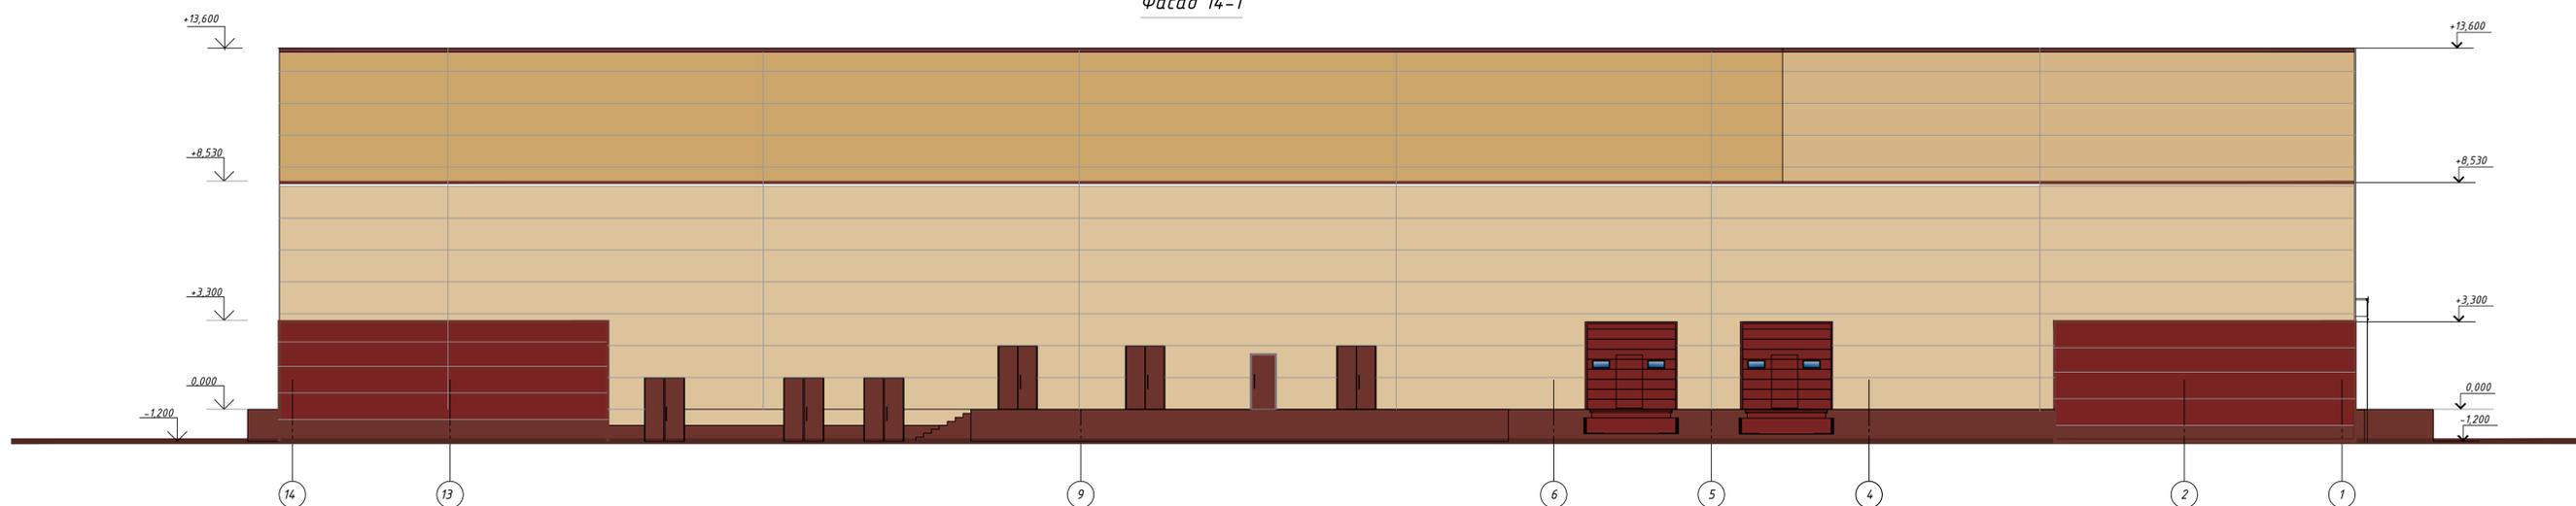

38/24-ПП					«Возведение консервного цеха по ул. Шкловской, 34 в г. Орша»		
Изм.	Кол-во	Лист № док.	Подпись	Дата	Стадия	Лист	Листов
Утвердил		Альшеевский	<i>[Signature]</i>	07.23	Общеплощадочные работы	ПП	1
Разработ		Альшеевский	<i>[Signature]</i>	07.23			
Проверил		Масалова	<i>[Signature]</i>	07.23			
Н.контр-ль		Гринкевич	<i>[Signature]</i>	07.23	Архитектурные решения	ООО "ИПМ-Консалт инвест" г. Минск	
					М 1:500		