




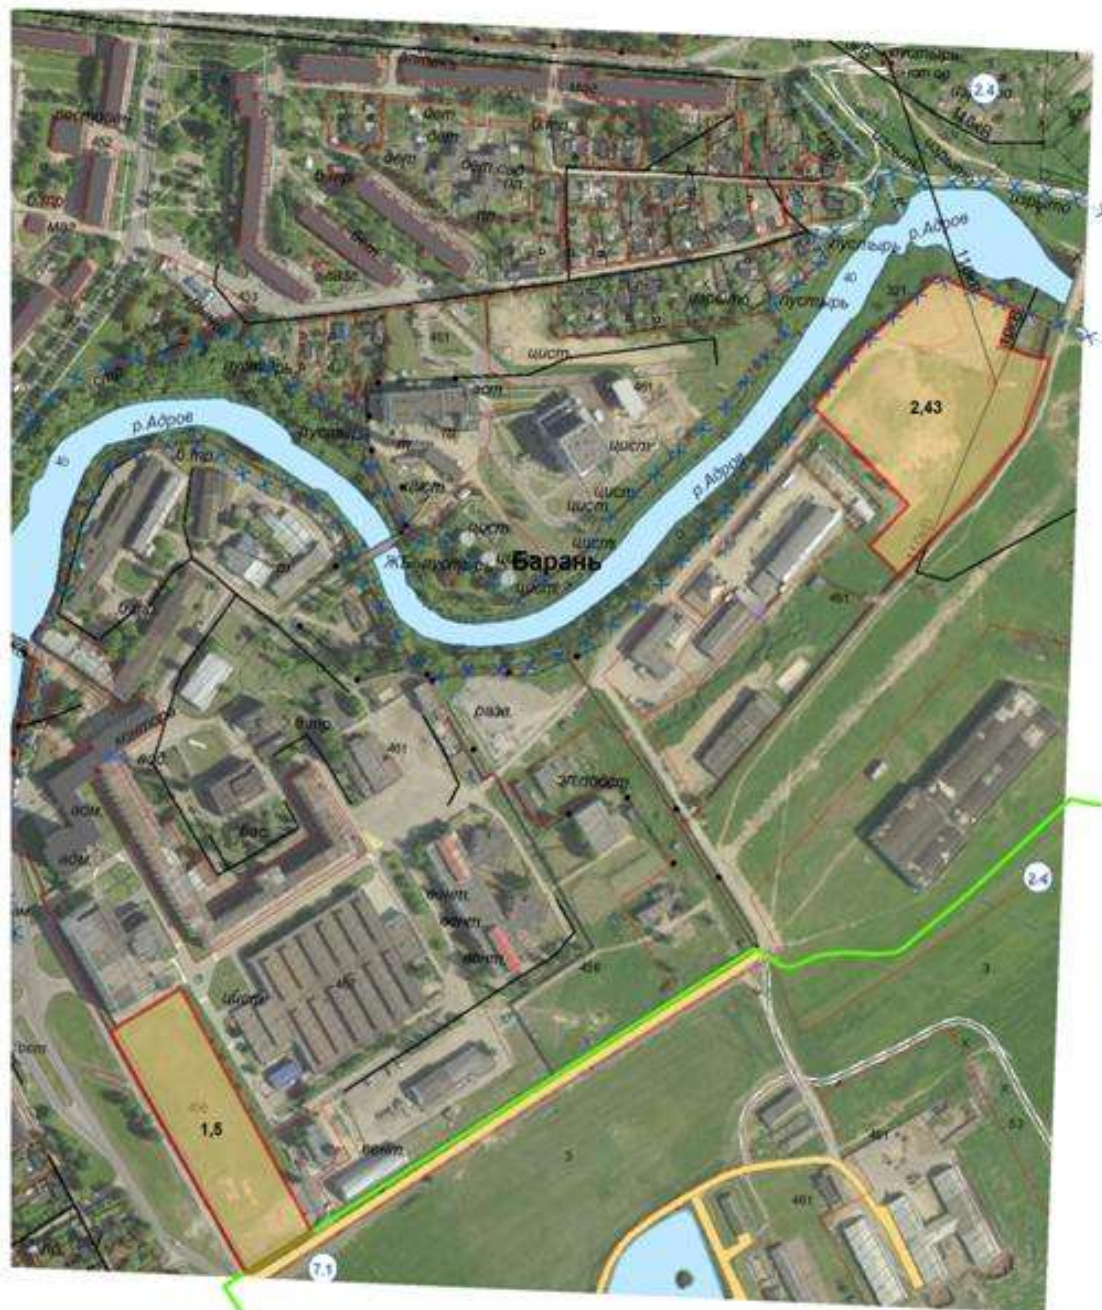

Часть плана Оршанского района  
(г. Барань)




Масштаб 1:5000



# ЗЕМЕЛЬНО-КАДАСТРОВЫЙ ПЛАН Оршанского района

ОБЗОРНАЯ СХЕМА

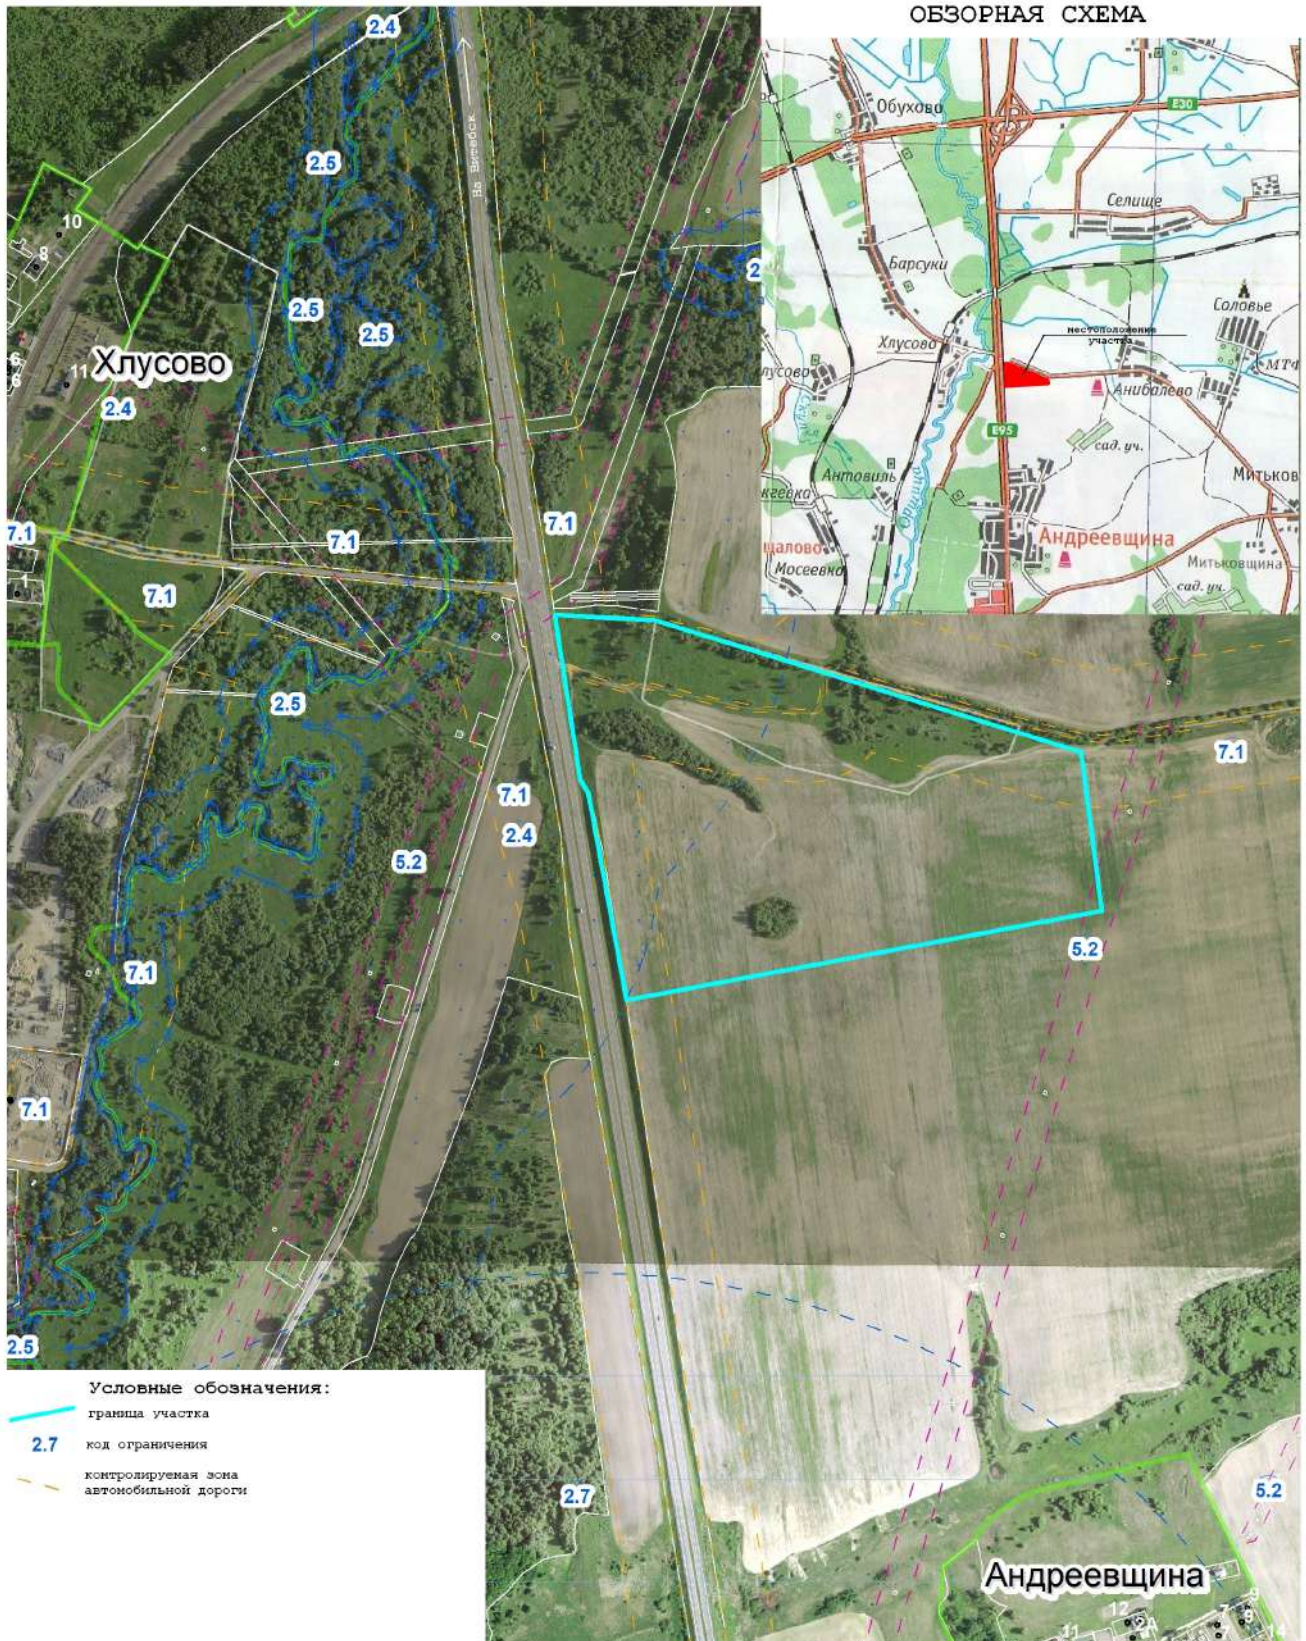

- Условные обозначения:
- граница участка
  - 2.7 код ограничения
  - - - контролируемая зона автомобильной дороги

Масштаб 1:10000