



Возведение трех зданий многоквартирных жилых домов по ул.Константина Заслонова в г.Орше.



ЭКСПЛИКАЦИЯ

- 9 - Оршанская стрелково-пожарная команда
- 13 - Дистанция сигнализации и связи Бел ж/д
- 28 - Территория школы
- 29 - Территория детского сада
- 47 - Поликлиника №5
- 51 - Территория городского стадиона
- 55 - Дом культуры
- 56 - Музей Заслонова
- 52 - Парикмахерская

ВЕДОМОСТЬ ЖИЛЫХ И ОБЩЕСТВЕННЫХ ЗДАНИЙ И СООРУЖЕНИЙ

Полный код	Наименование и обозначение	Этажность	Площадь, м ²				Строительный объем, м ³	
			Этажность	Жилая	Застройки	Всего	Этажность	Всего


ВЕДОМОСТЬ ПОДЪЕЗДОВ

Полный код	Наименование	Примечание
15	Подъезд для машин (проект)	Проектируется

Условные обозначения

- красные линии перспективной улицы (в соответствии с Генеральным планом г. Орши)
- линия застройки (уш.)
- граница участка под благоустройство
- граница участка под проектируемый жилой дом


Схема деления на очереди

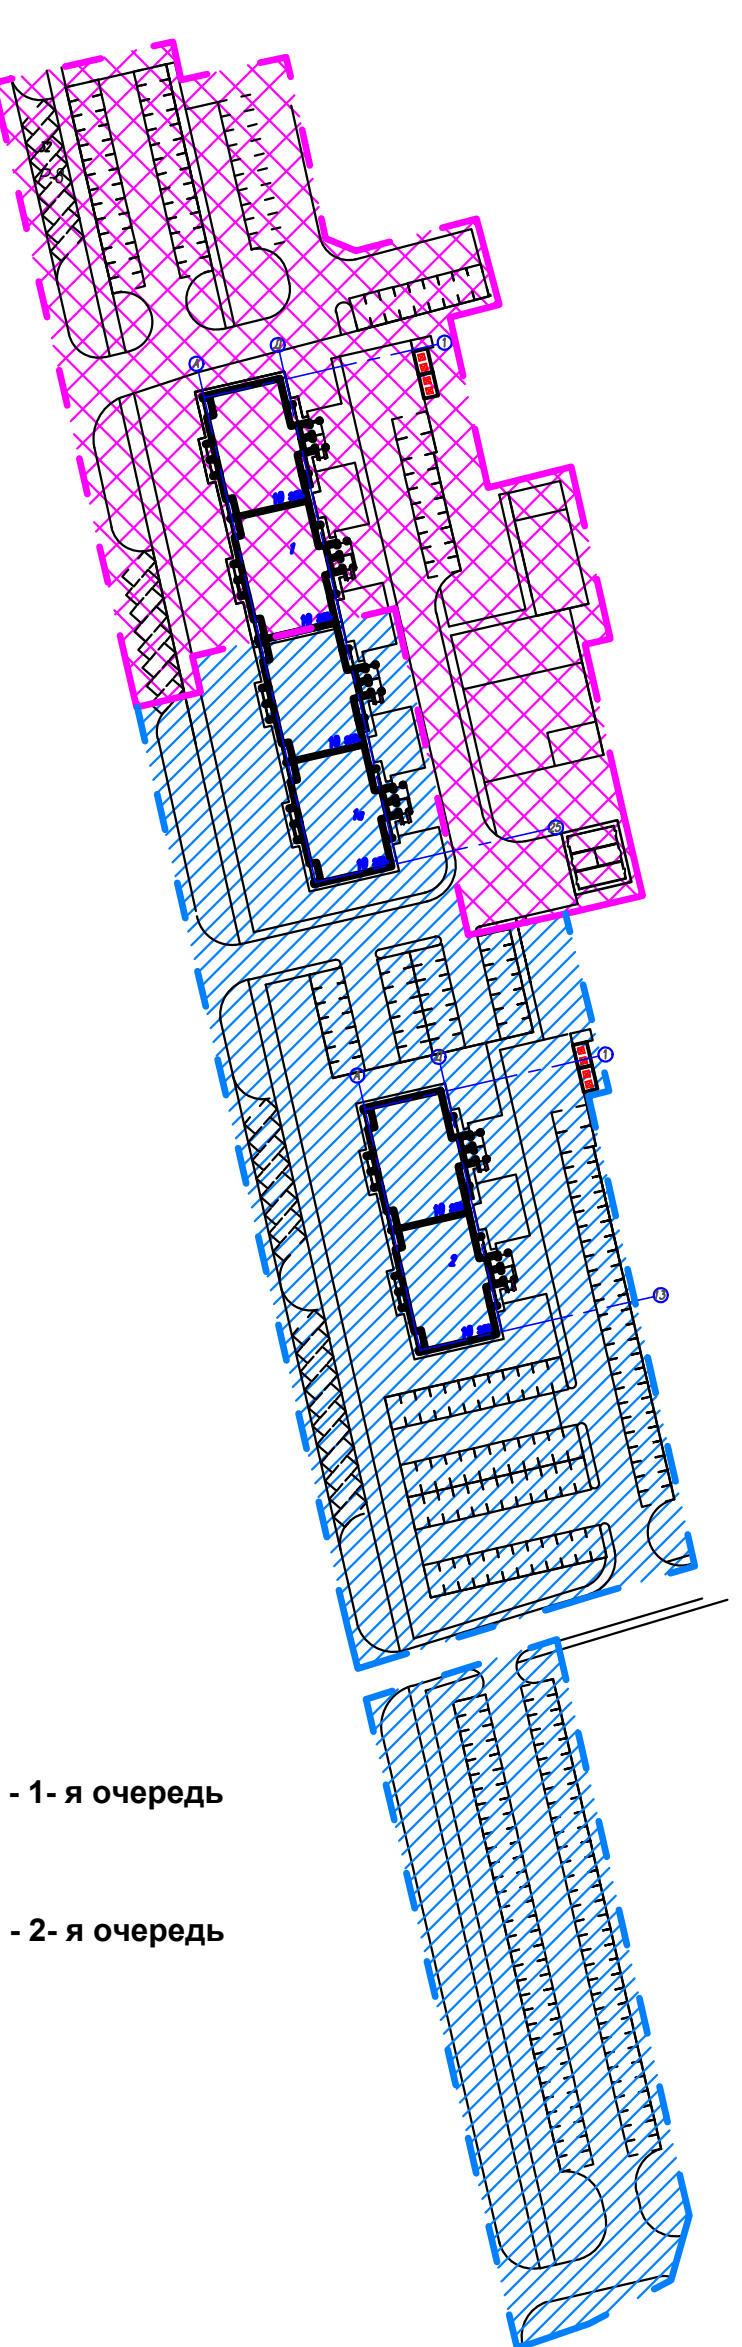

ТЕХНИКО-ЭКОНОМИЧЕСКИЕ ПОКАЗАТЕЛИ

- Предусмотрена разработка индивидуального проекта с набором квартир:
- 2ком.-120шт., 1ком.-120шт., всего 240 квартир.
- Общие площади квартир (ориентировочно): 1ком.-37,09м² (120шт).
- 2ком.-57,78м² (60шт.); 2ком.-58,07м² (60шт.).
- Общая площадь квартир - 11401,8 м².
- Жилая площадь квартир - 5989,8 м².
- Площадь жилого здания - 12678,12 м².
- вместимость-240 квартир.
- количество -3 дома.

Фасад в компоновочных осях А-Б (1 очередь)

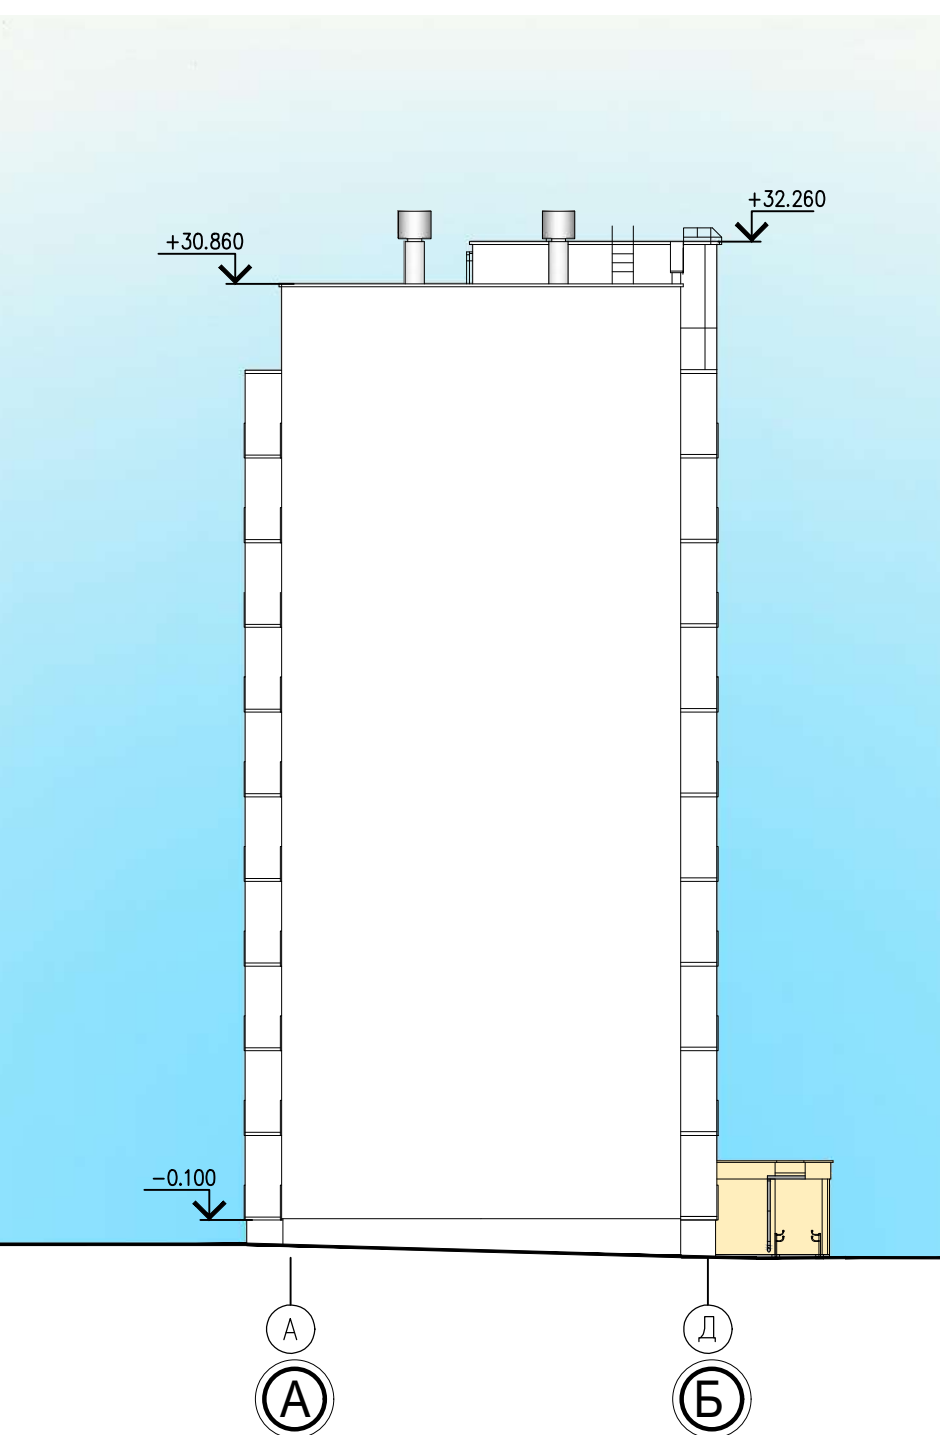


Фасад в компоновочных осях 1-2 (1 очередь)



Фасад в компоновочных осях 3-4 (2 очередь)




Фасад в компоновочных осях А-Б (2 очередь)

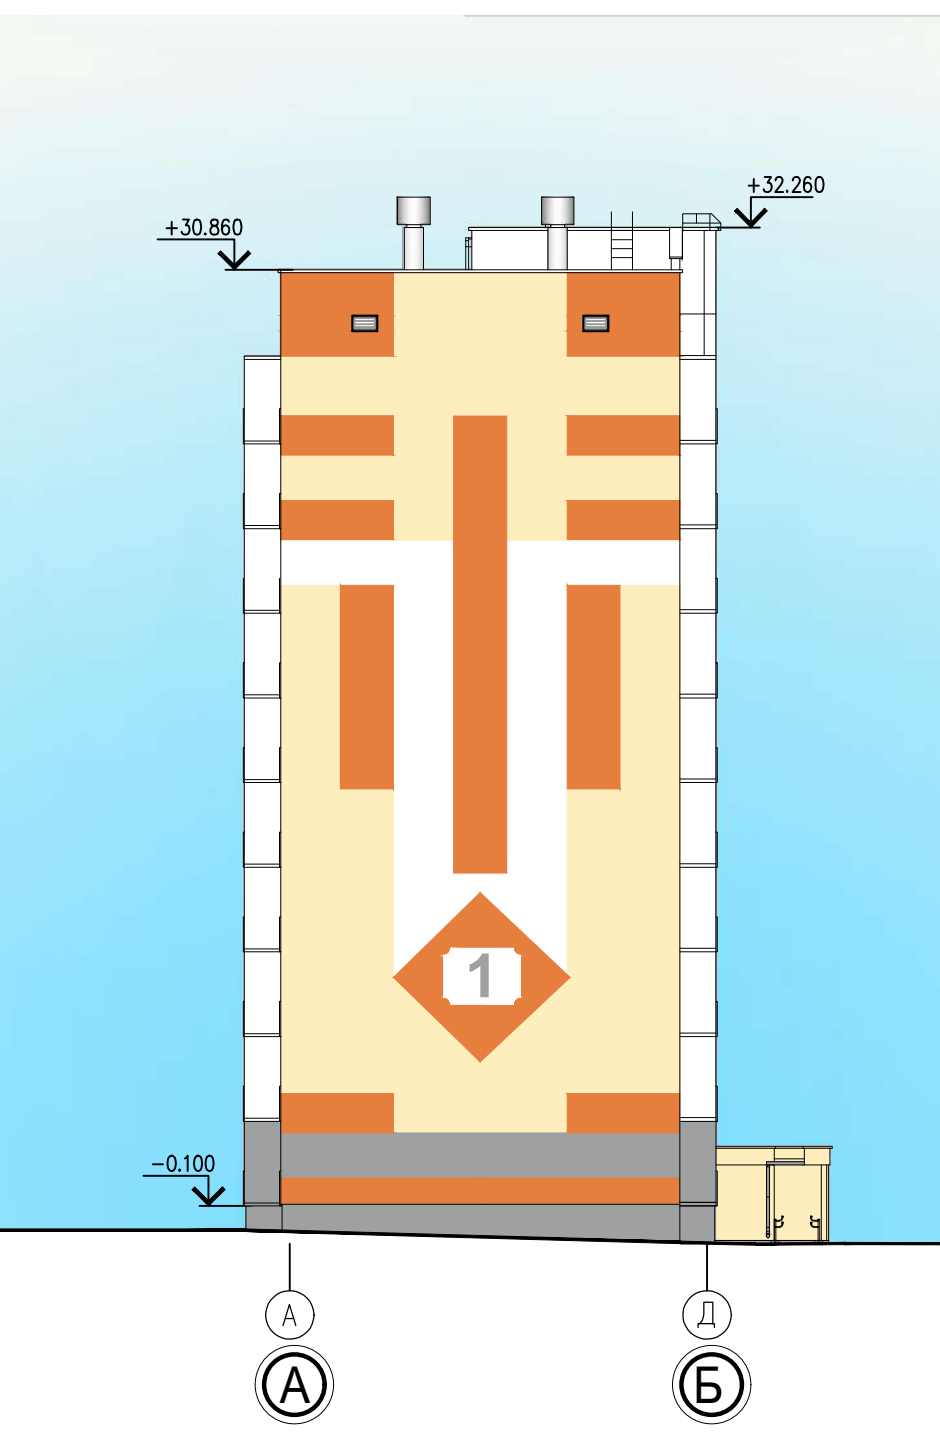


Фасад в компоновочных осях 5-6 (2 очередь)



Фасад в компоновочных осях А-Б (2 очередь)

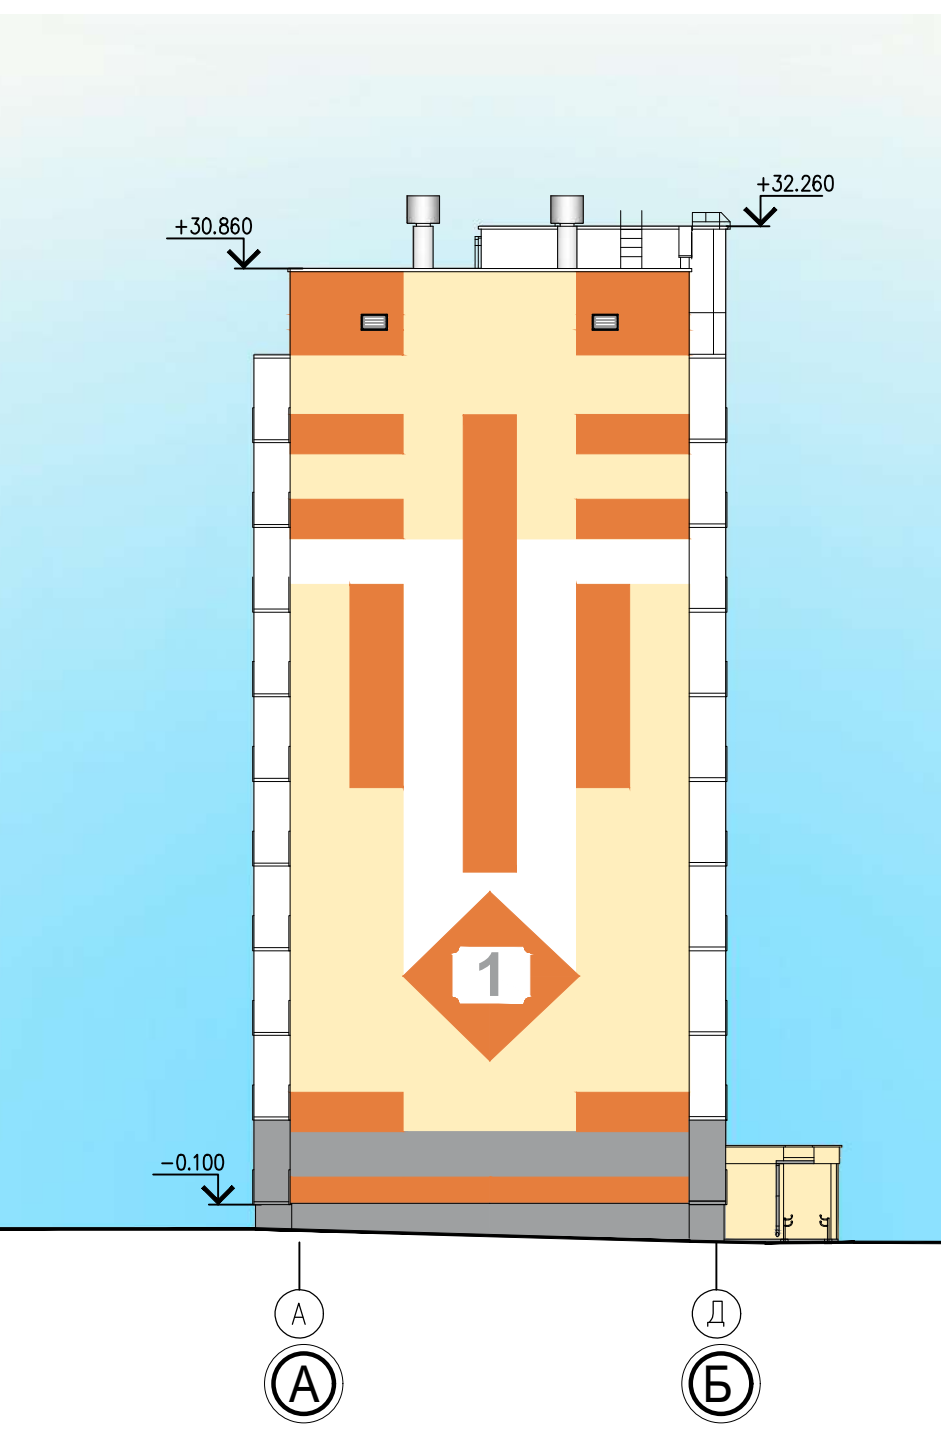

Фасад в компоновочных осях Б-А (1 очередь)

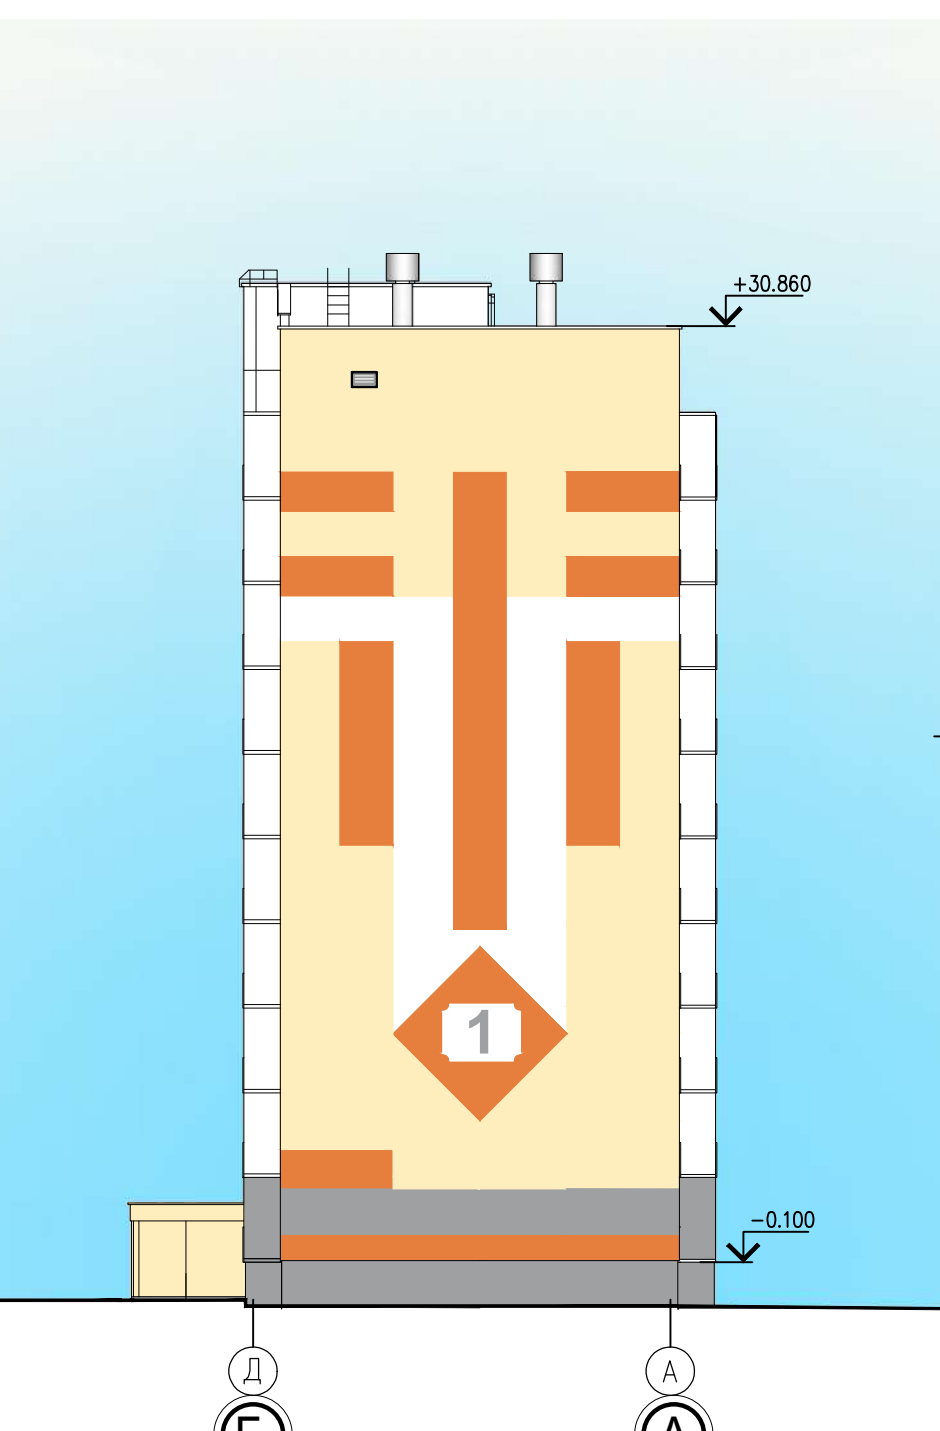


Фасад в компоновочных осях 2-1 (1 очередь)



Фасад в компоновочных осях 4-3 (2 очередь)




Фасад в компоновочных осях Б-А (2 очередь)

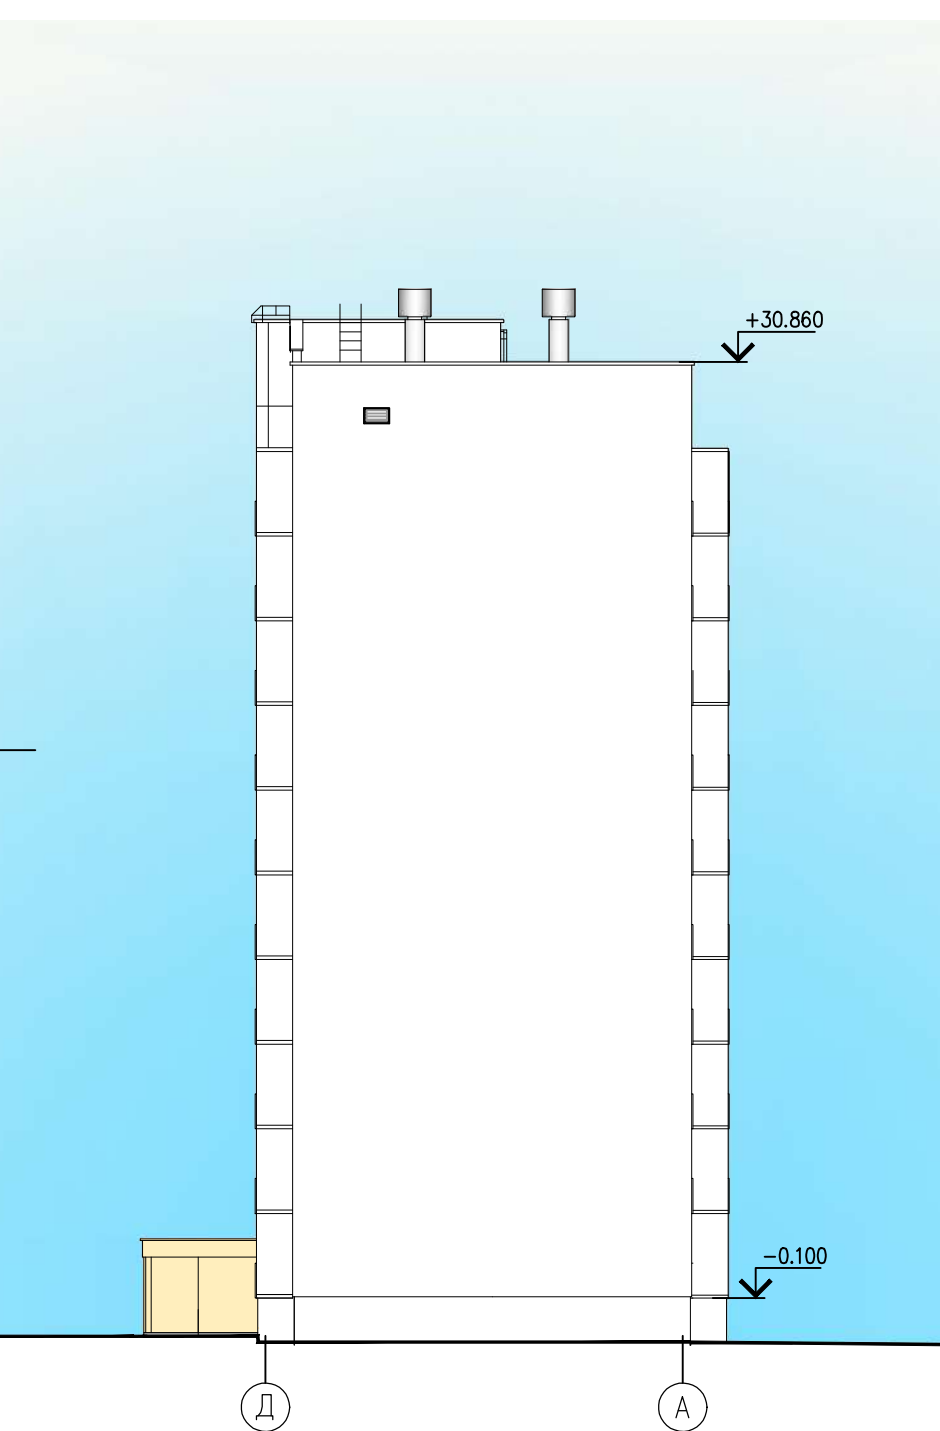


Фасад в компоновочных осях 6-5 (2 очередь)




Фасад в компоновочных осях Б-А (2 очередь)

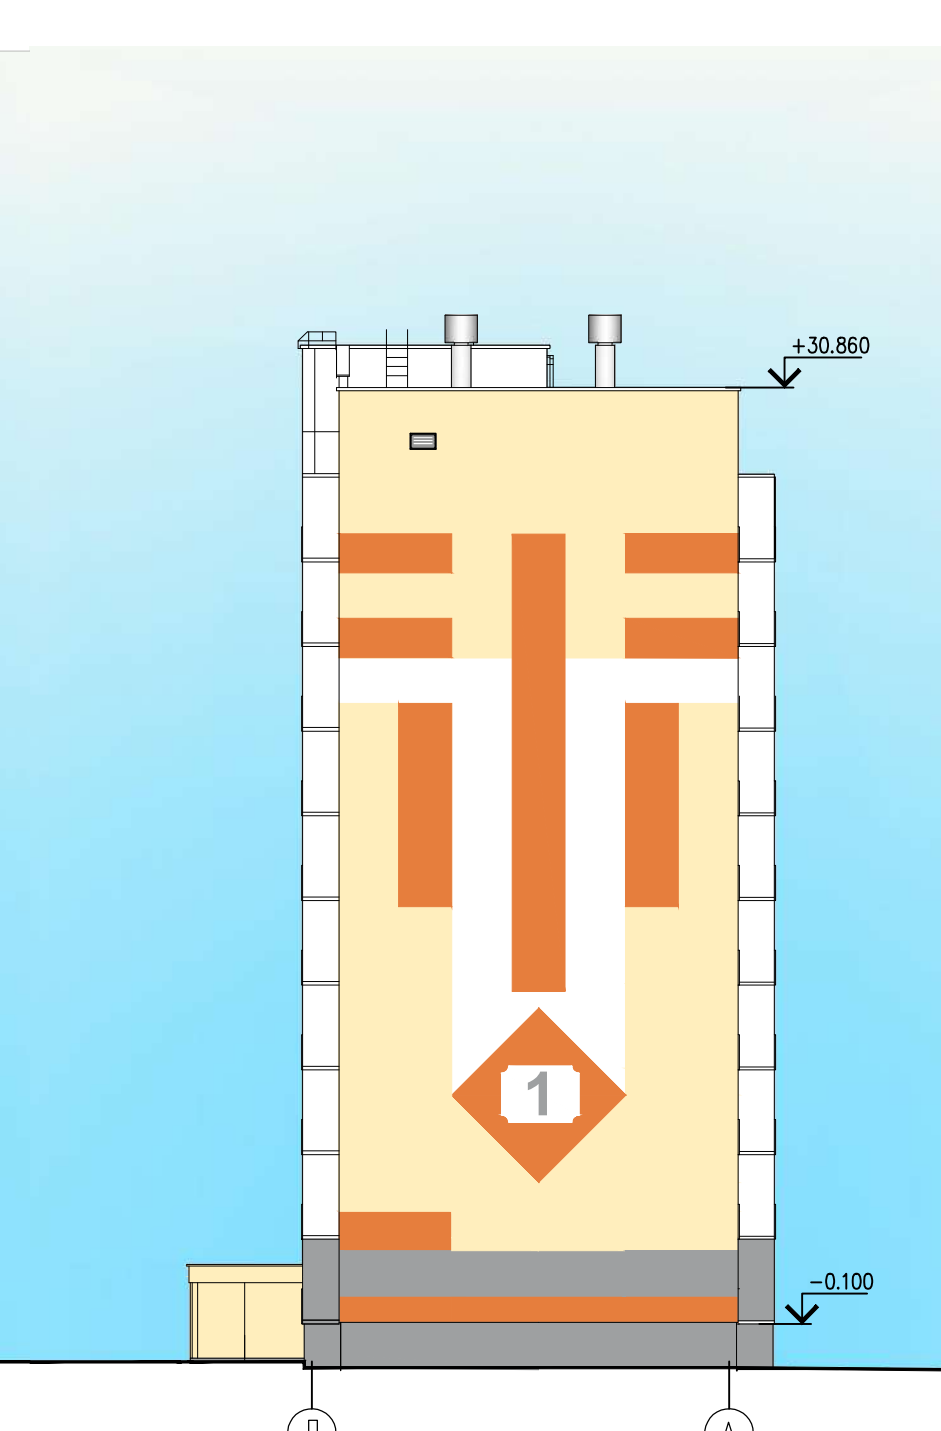

План 1-ого этажа в компоновочных осях 1-2. (1 очередь)

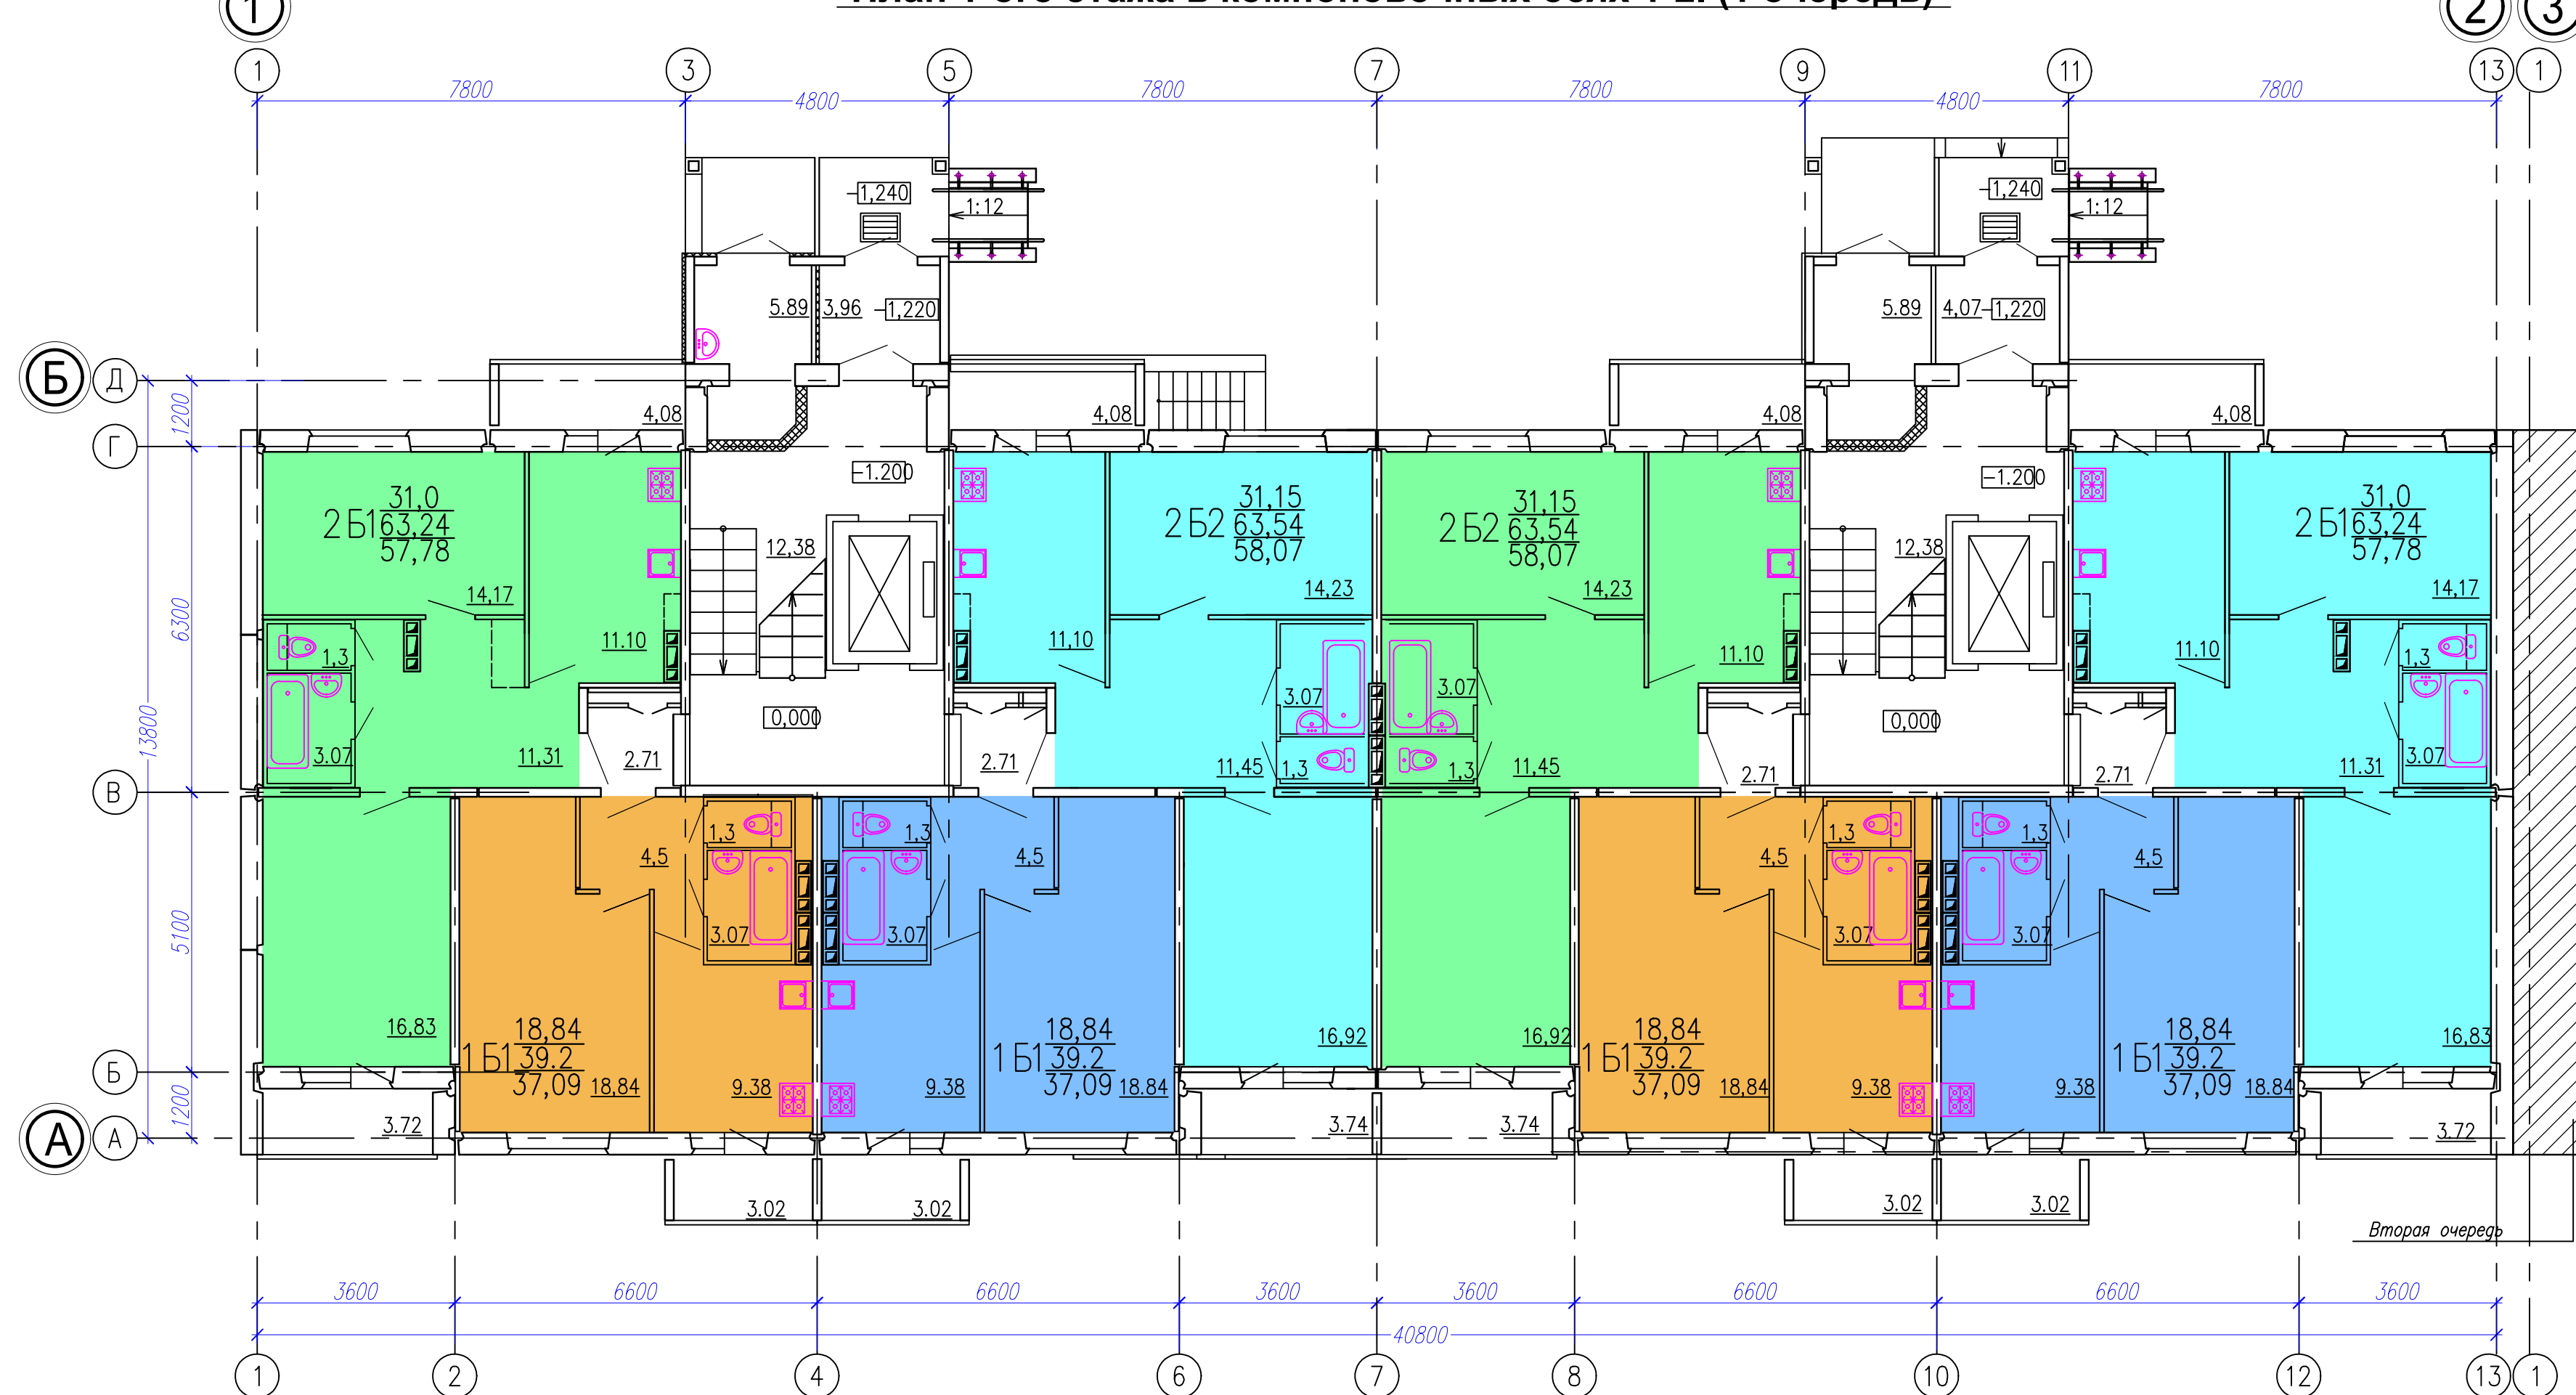

План 1-ого этажа в компоновочных осях 3-4. (2 очередь)

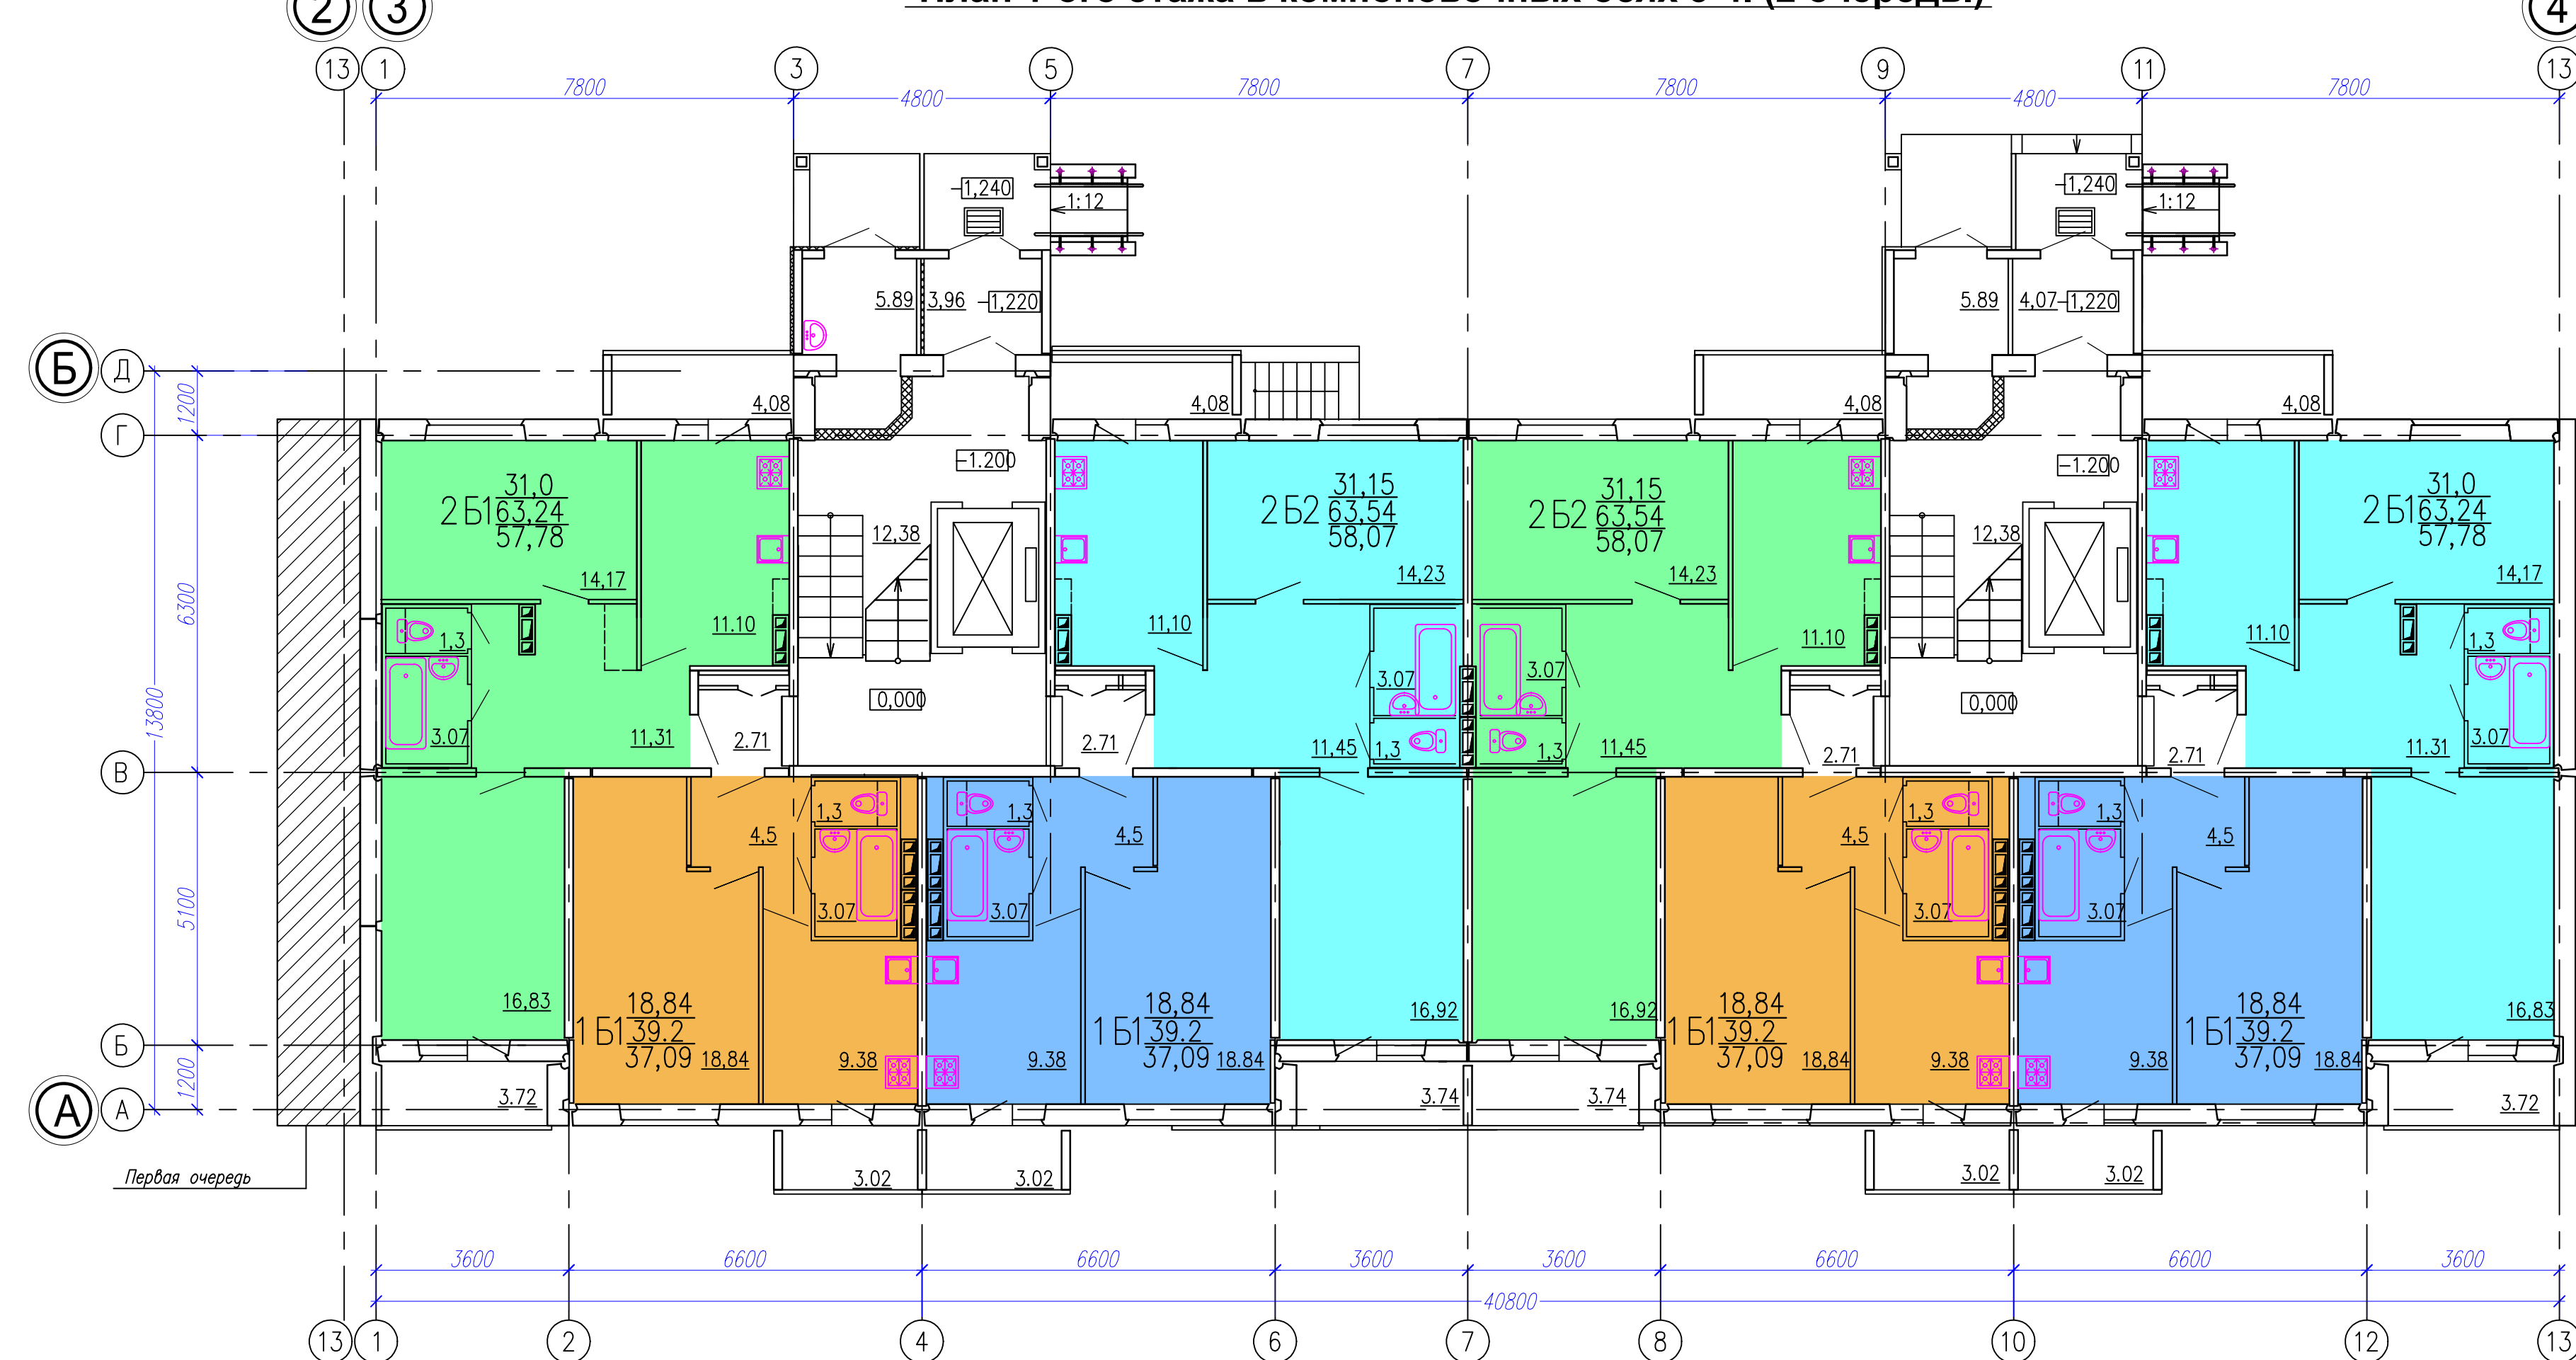

План 1-ого этажа в компоновочных осях 5-6. (2 очередь)

