

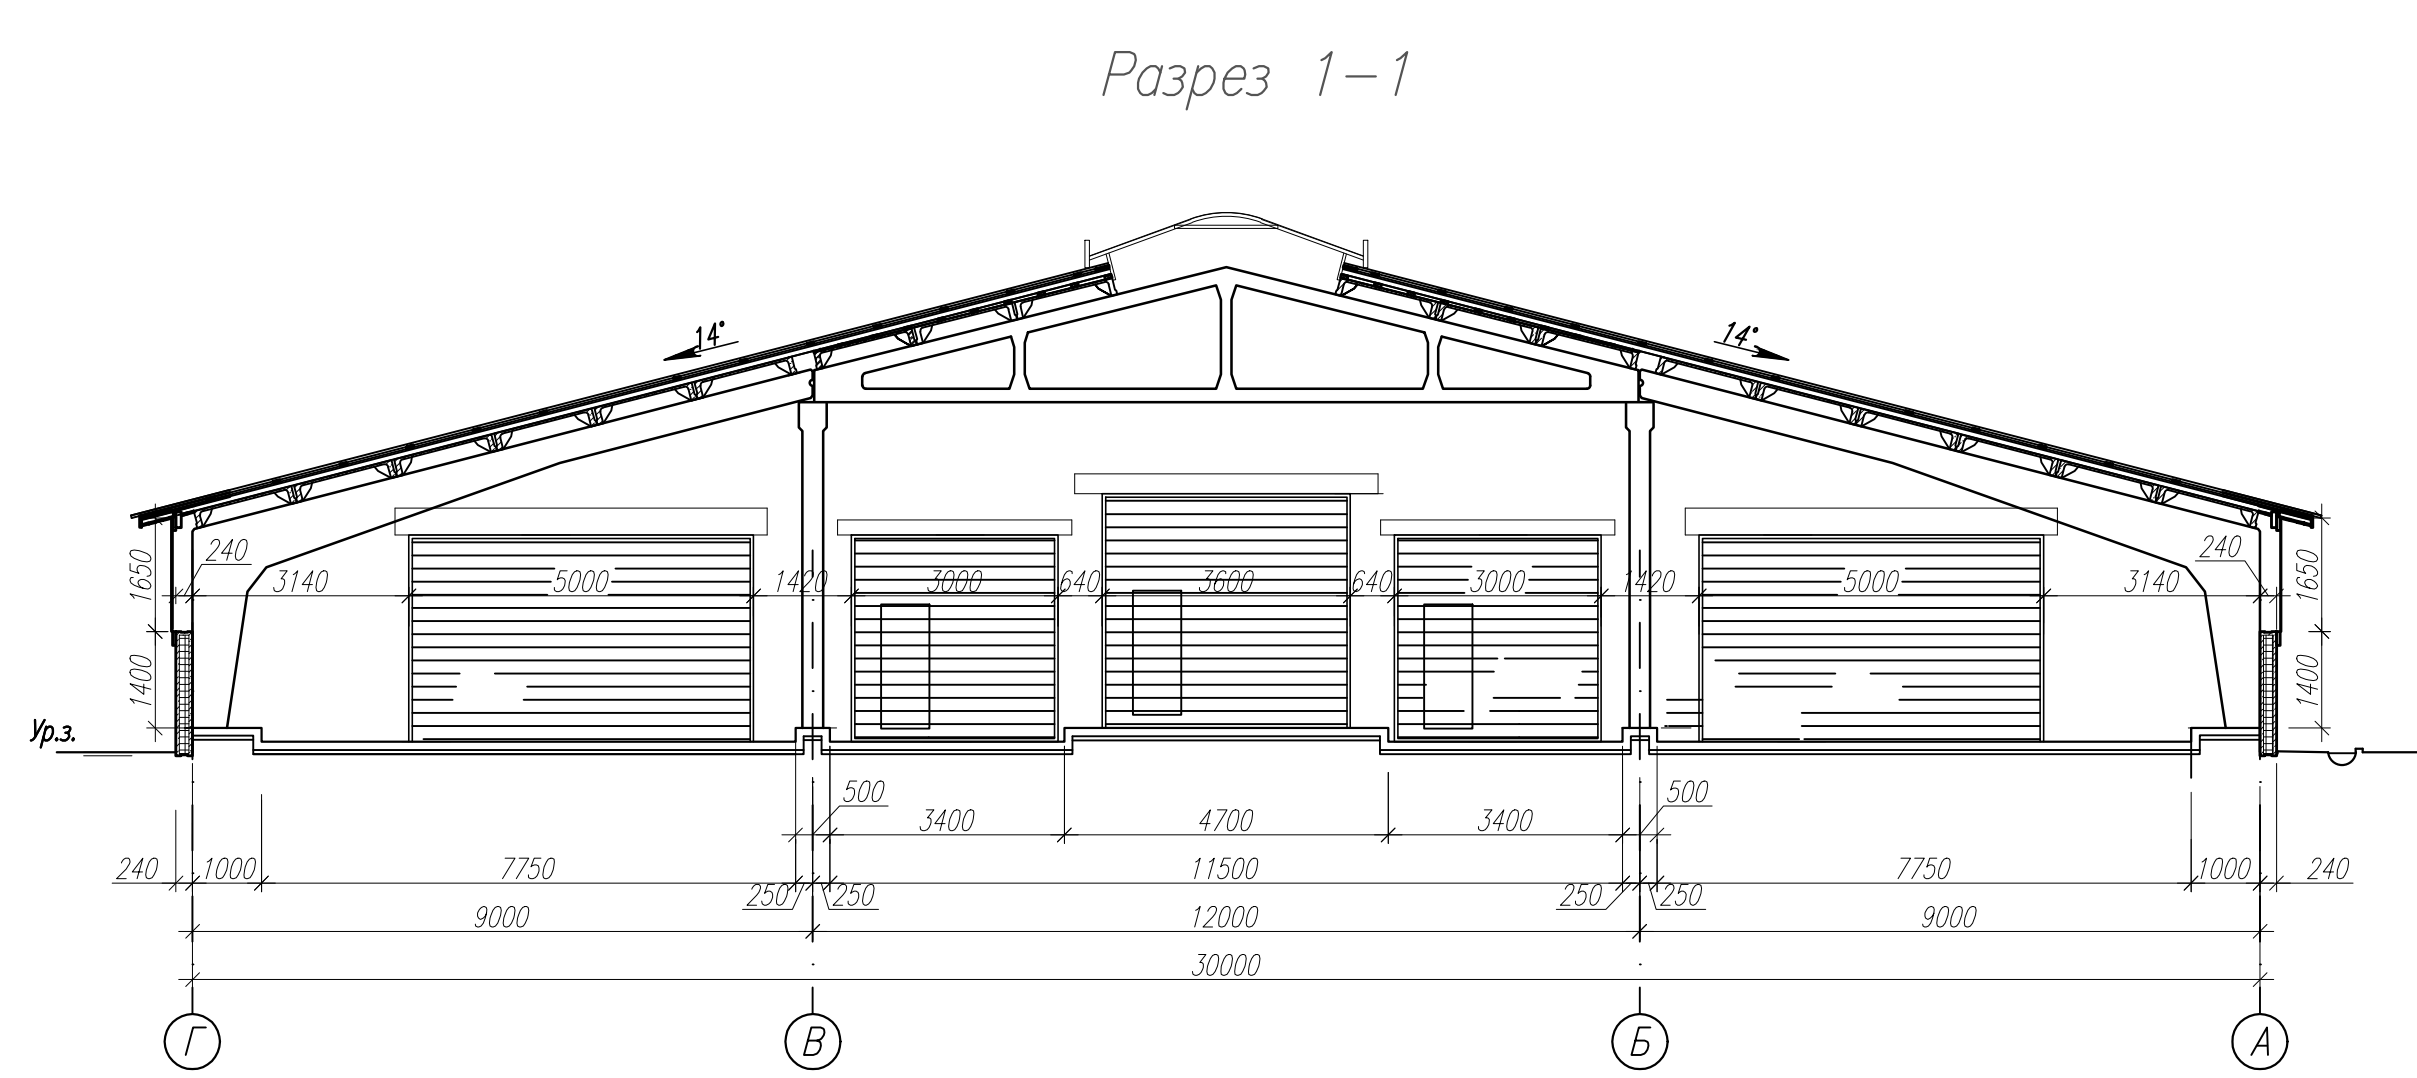
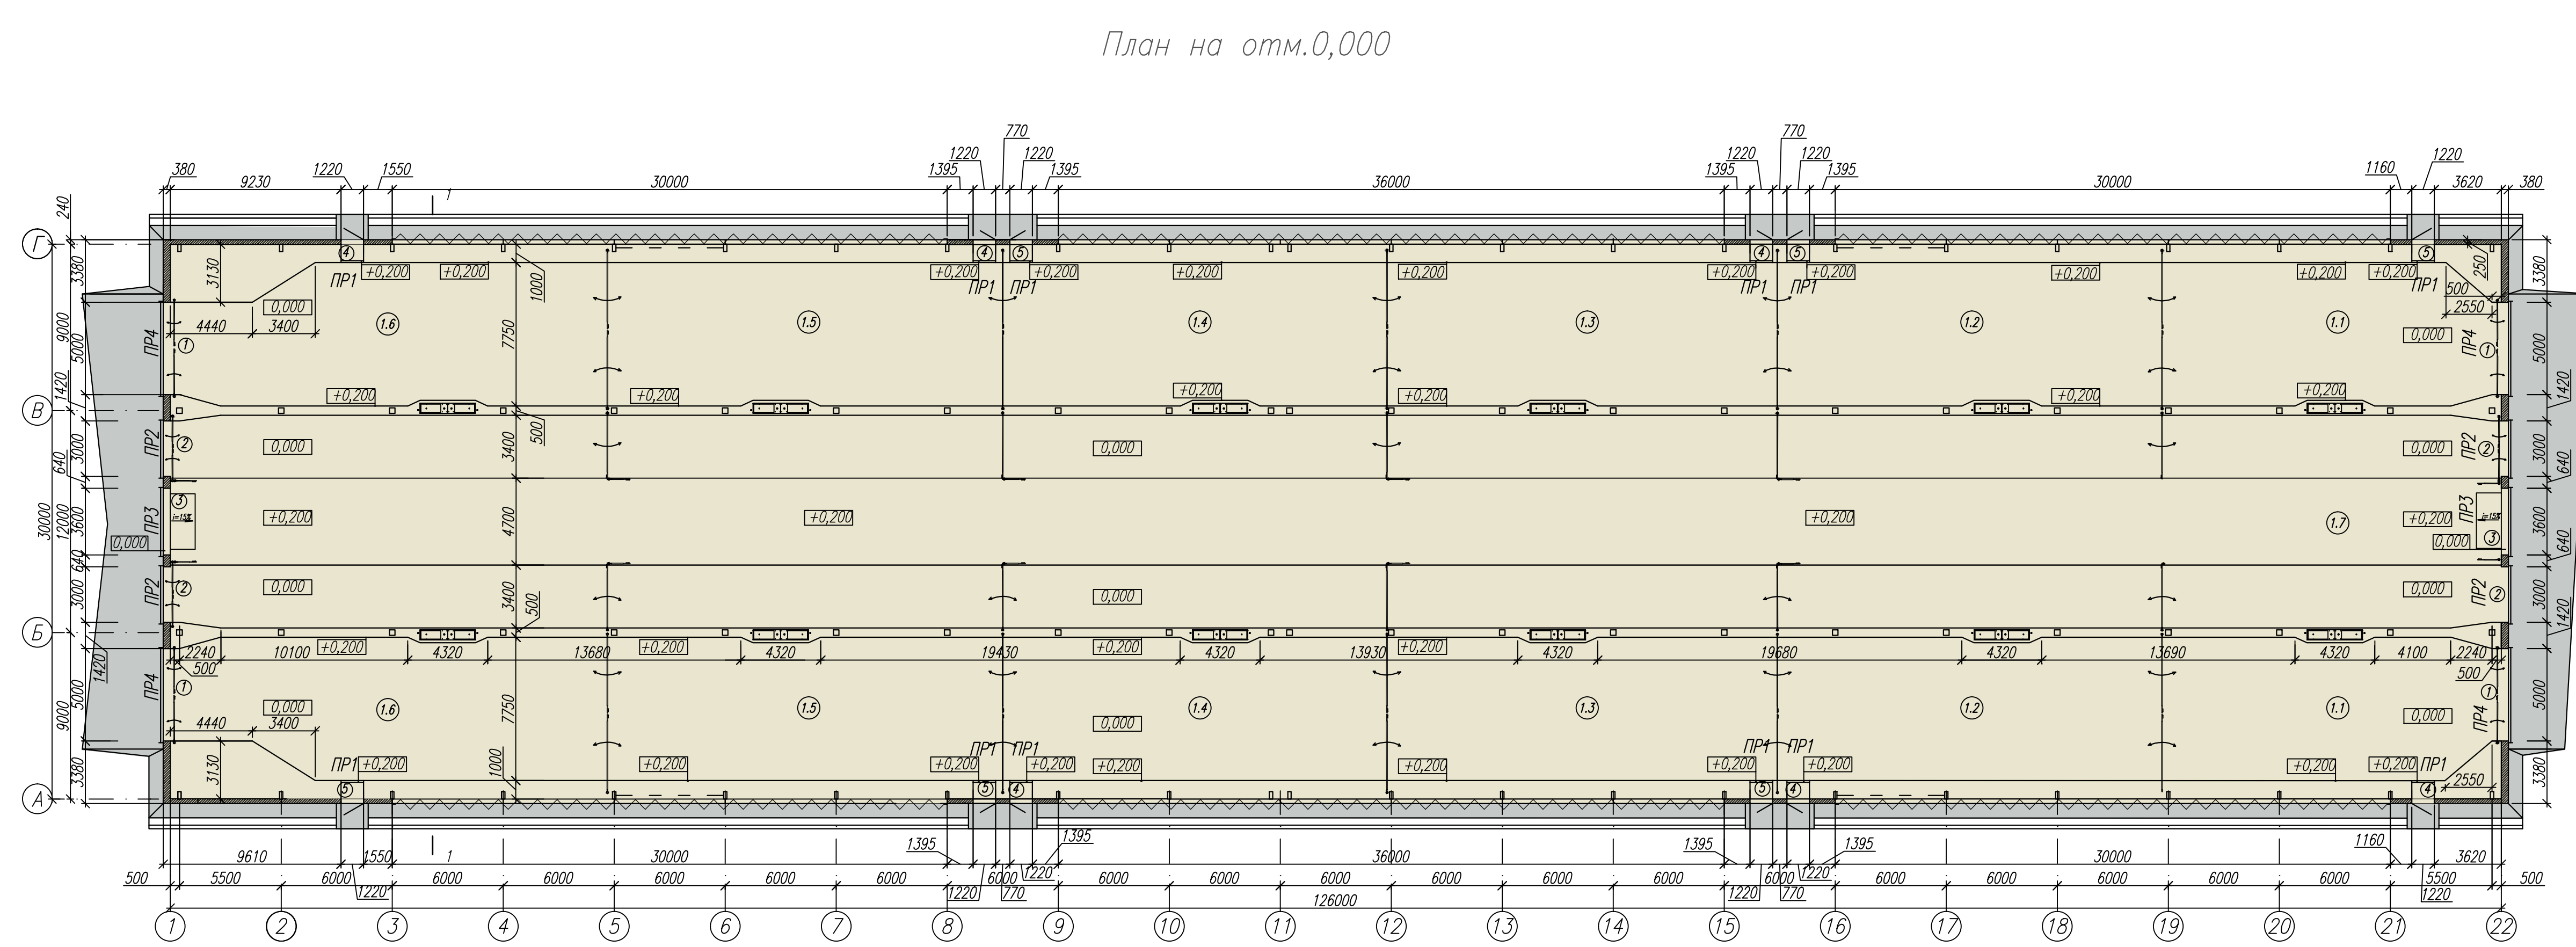


# Возведение нежилого здания для выращивания молодняка КРС расположенного: Оршанский район, д. Стайки

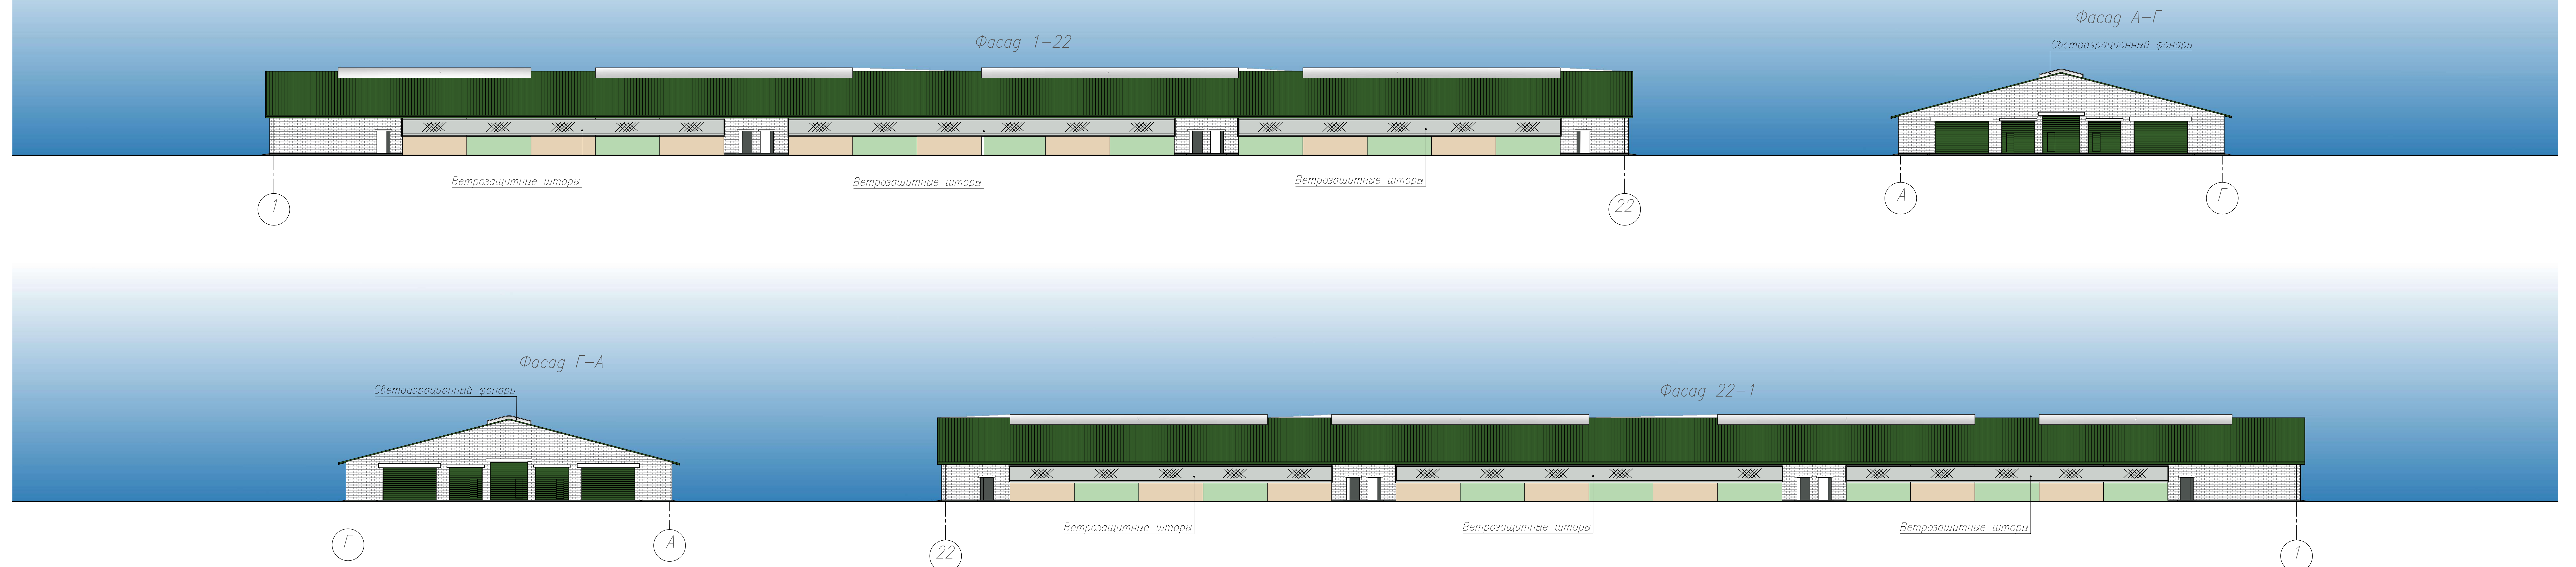

Общая площадь здания— 3780,00  
Площадь застройки— 4409,45  
Строительный объем— 21484,10  
Площадь участка— 2,5271 га

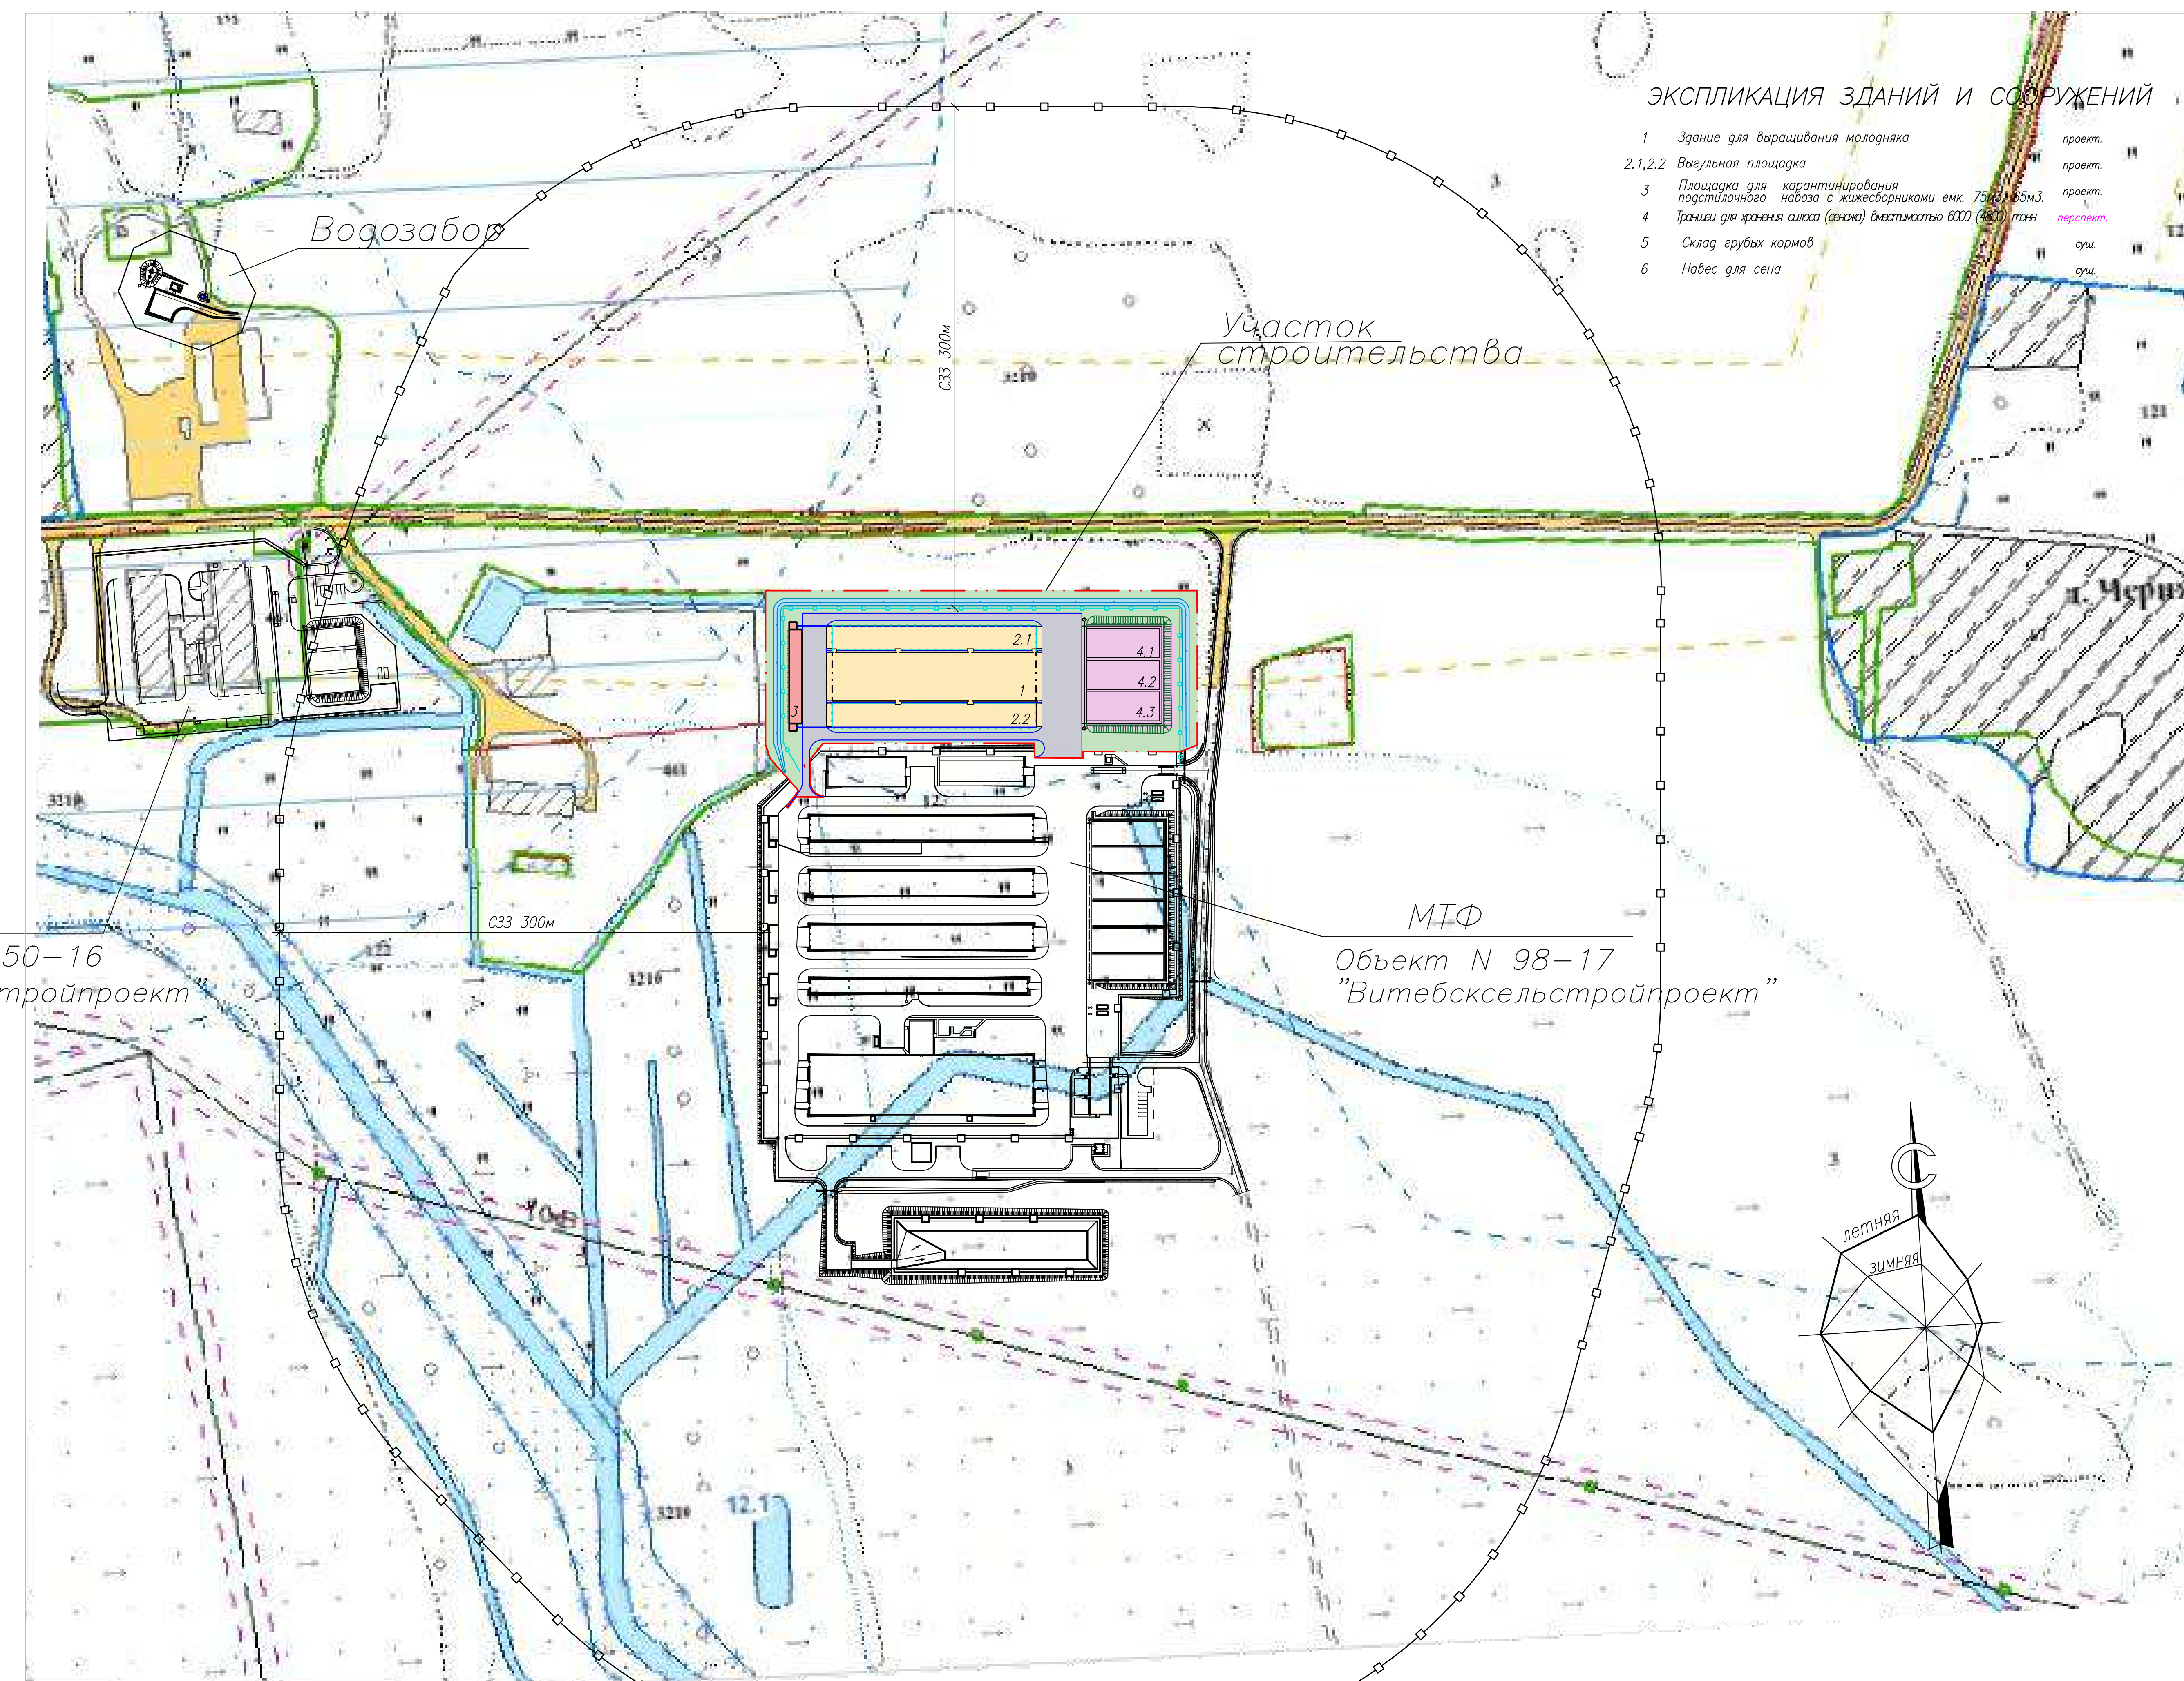

## ЭКСПЛИКАЦИЯ ЗДАНИЙ И СООРУЖЕНИЙ

- 1 Здание для выращивания молодняка проект.

МТФ  
Объект N 250-16  
"Витебксельстройпроект"

МТФ  
Объект N 98-17  
"Витебксельстройпроект"